

ΝΕΟ ΣΧΕΔΙΟ
ΔΙΑΔΥΜΗΣ

ΣΧΕΔΙΟ ΕΤΟΙΜΟΤΗΤΑΣ ΕΚΤΑΤΗΣ ΑΝΑΓΚΗΣ 1ου ΔΗΜΟΤΙΚΟΥ ΣΧΟΛΕΙΟΥ ΑΓ. ΑΘΑΝΑΣΙΟΥ ΔΡΑΜΑΣ

ΝΕΟ ΣΧΕΔΙΟ ΔΙΑΔΥΜΗΣ
ΚΤΙΡΙΟ Α (Κεντρικό κτίριο)
ΚΤΙΡΙΟ Β
ΚΤΙΡΙΟ Γ

2020-2021

ΚΤΙΡΙΟ Γ


αυτή είναι μέγιστη

ΚΤΙΡΙΟ Α (1ος όροφος)

αυτή

αυτή

αυτή
προς
συγκέντρωση
των αθλητών
ΚΤΙΡΙΟΥ Γ
Τ.Ε και Τ.Υ.

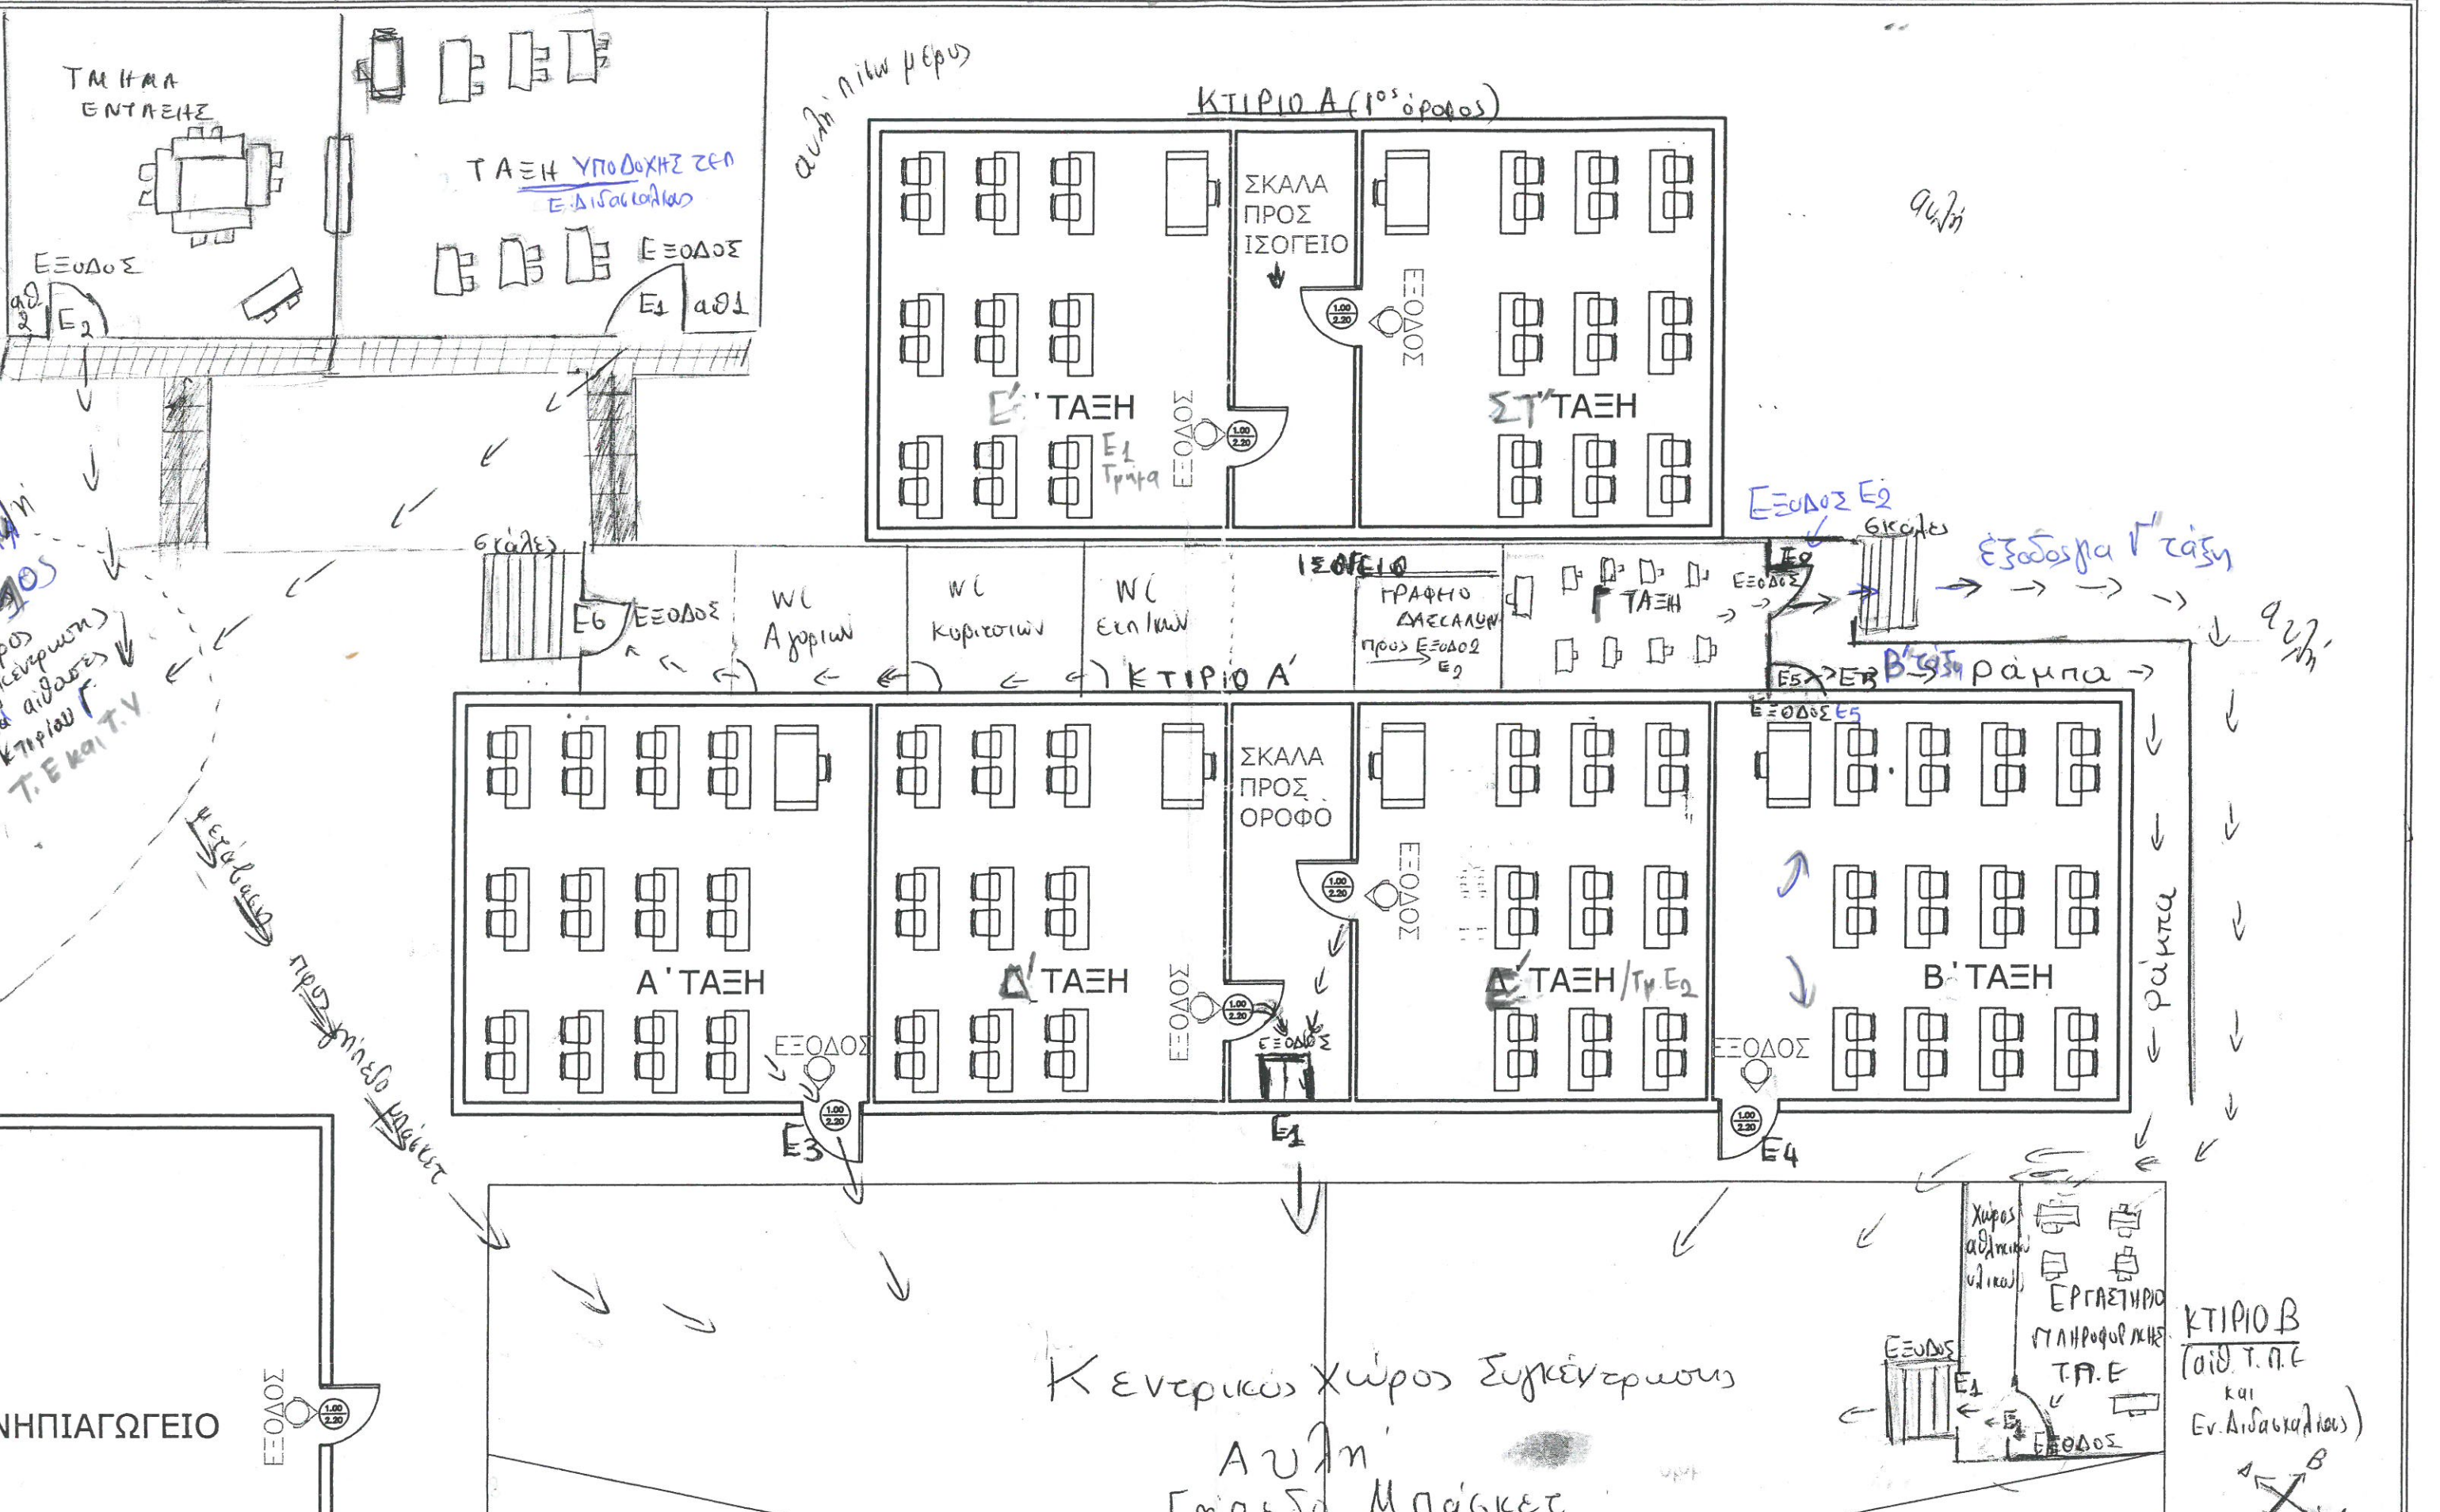

ΝΗΠΙΑΓΩΓΕΙΟ

ΚΤΙΡΙΟ Β
(αίθ. Τ.Π.Ε
και
Εν.Διδακτορίας)

Κεντρικός Χώρος Συγκέντρωσης
Αυτή
Γηπέδο Μπάσκετ

